




BAJO RASANTE

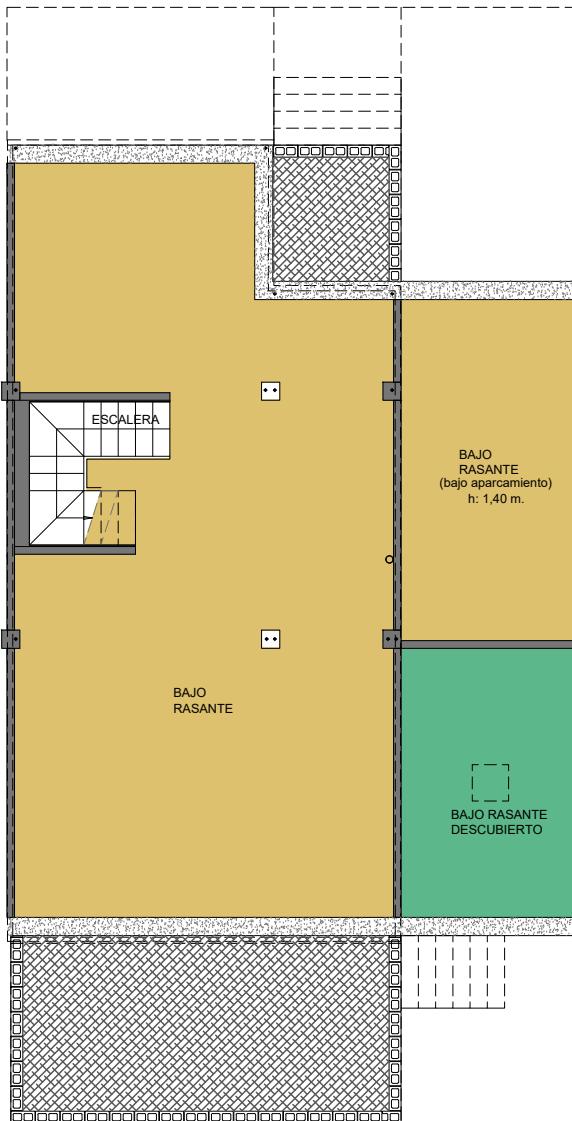

PLANTA BAJA

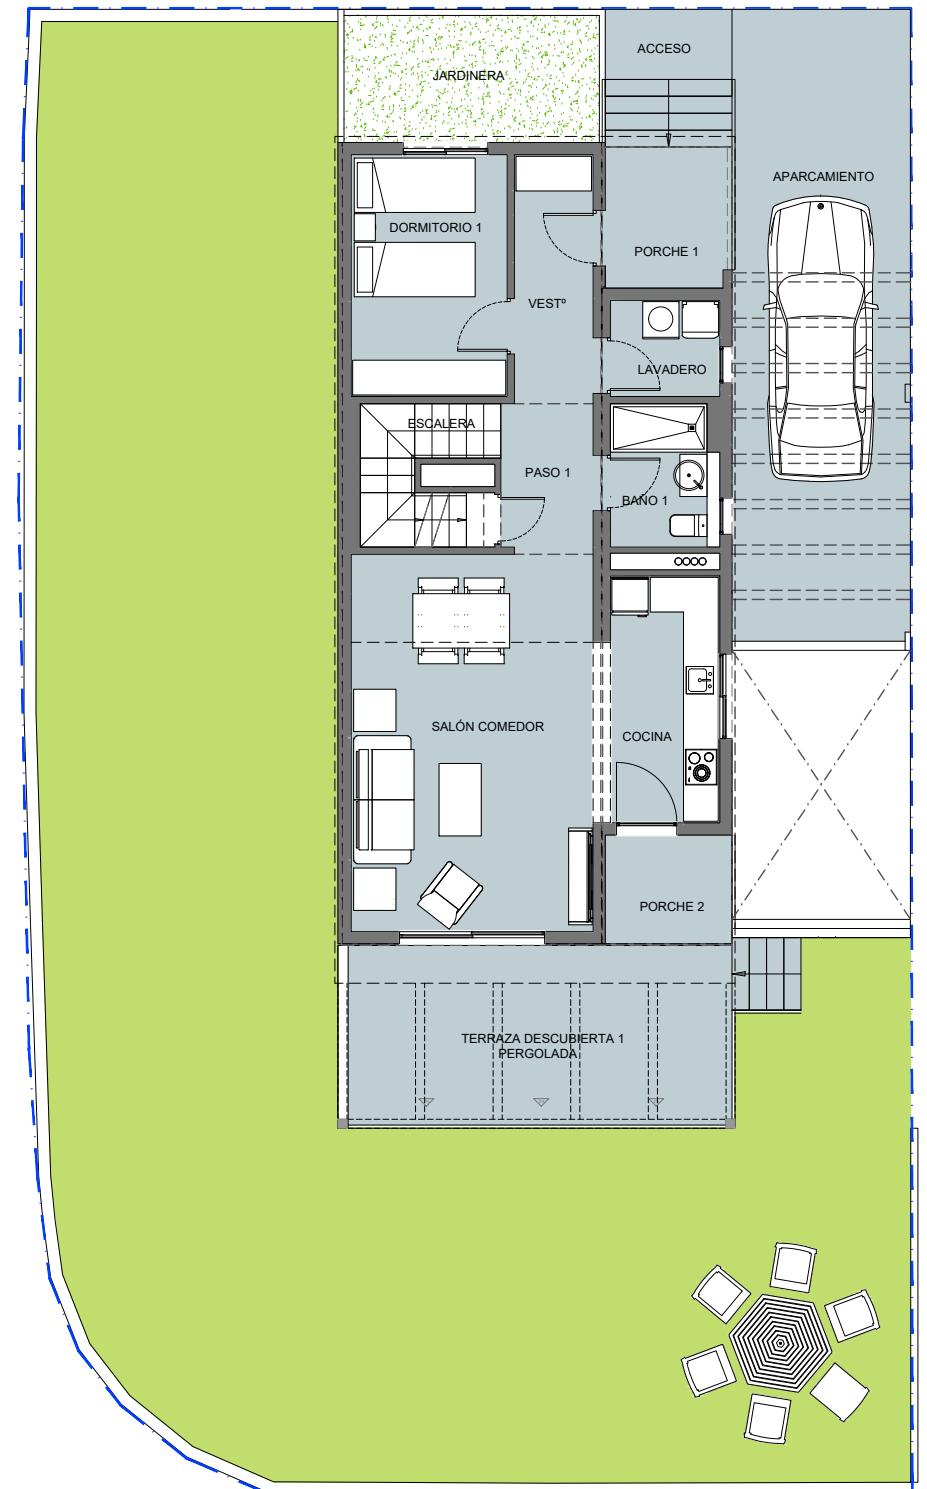

PLANTA PRIMERA

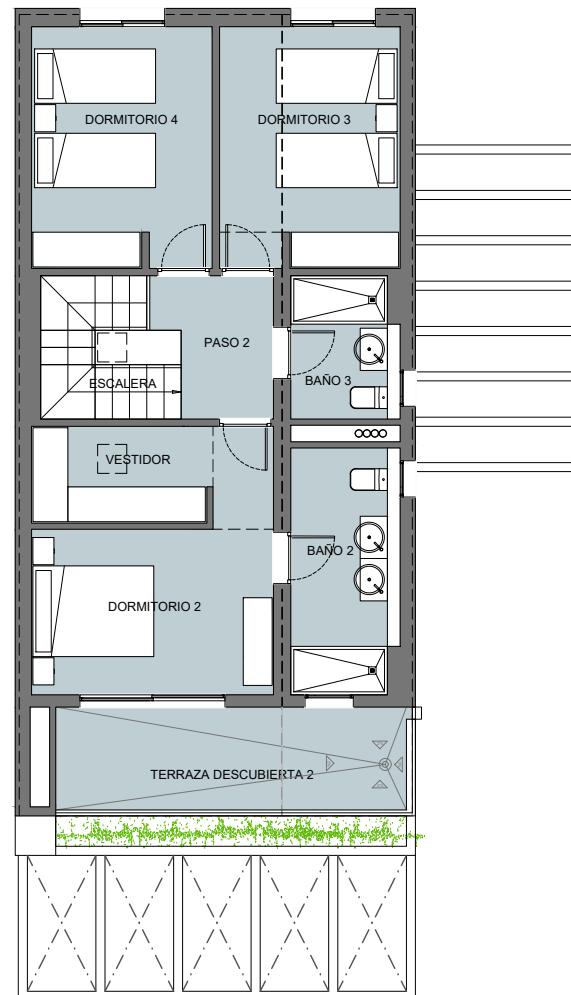

TOTAL SUPERFICIE PRIVATIVA VIVIENDA Nº 1	
USO	SUP. CONS. (m2)
VIVIENDA P. BAJA, P. 1º Y BAJO RASANTE	246.82
HUECO BAJO RASANTE DESCUBIERTO	
TERRAZAS CUBIERTAS (PORCHES)	54.57
TERRAZAS DESCUBIERTAS 1 Y 2	
ACCESO PRIVATIVO DESC.	
APARC. PRIVATIVO DESC.	45.68
JARDINERA	
JARDÍN PRIVATIVO DESC.	186.41
TOTALES	533.48

VIVIENDA TIPO (PLANTAS)

PLANTA	DEPENDENCIA	SUP.ÚTIL (m2)	SUP.CONS. (m2)
BAJO RASANTE	BAJO RASANTE	71.56	88.17
	BAJO RAS. h=1,40 m.	16.61	
PL.BAJA	VESTÍBULO	5.35	64.32
	PASO 1	3.77	
	ESCALERA	4.70	
	SALÓN - COMEDOR	24.95	
	COCINA	8.24	
	DORMITORIO 1	10.31	
	LAVADERO	2.88	
	BAÑO 1	4.12	
PL.PRIMERA	ESCALERA	2.35	58.90
	PASO 2	4.08	
	DORMITORIO 2	12.65	
	DORMITORIO 3	11.87	
	DORMITORIO 4	11.87	
	VESTIDOR	4.74	
	BAÑO 2	7.22	
	BAÑO 3	4.12	
TOTALES		211.39	246.82

VIVIENDA TIPO - PORCHES CUBIERTOS Y TERRAZAS

PLANTA	DEPENDENCIA	SUP.ÚTIL (m2)	SUP.CONS. (m2)
BAJO RASANTE	BAJO RASANTE DESCUBIERTO	13.14	14.58
PL. BAJA	PORCHE 1	4.84	4.88
	PORCHE 2	3.77	3.77
	TERRAZA DESC. 1	19.03	19.52
PL. PRIMERA	TERRAZA DESC. 2	9.86	11.82
TOTALES		50.64	54.57