




BAJO RASANTE

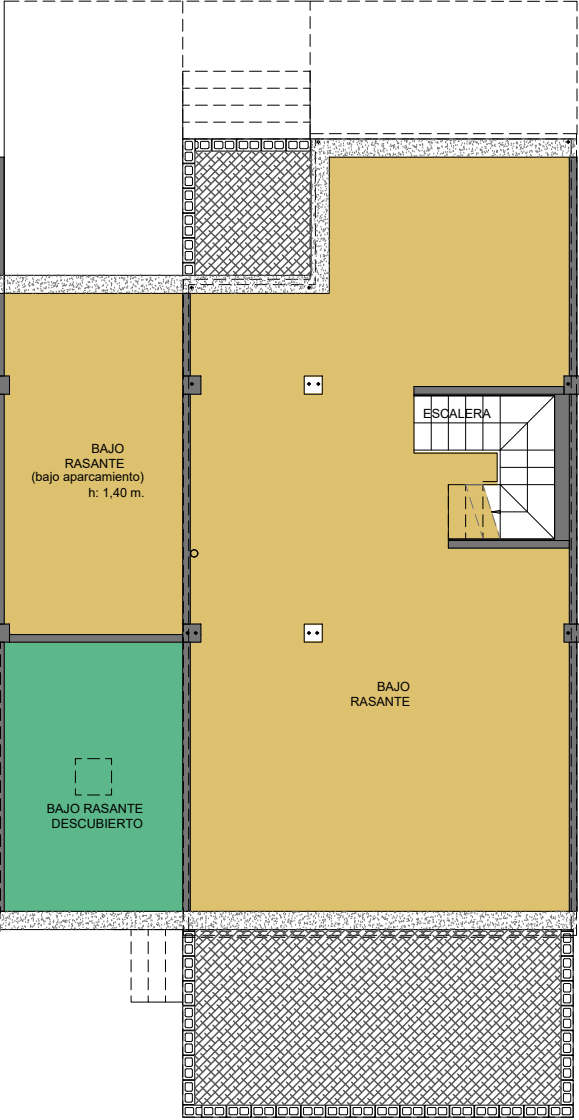

PLANTA BAJA

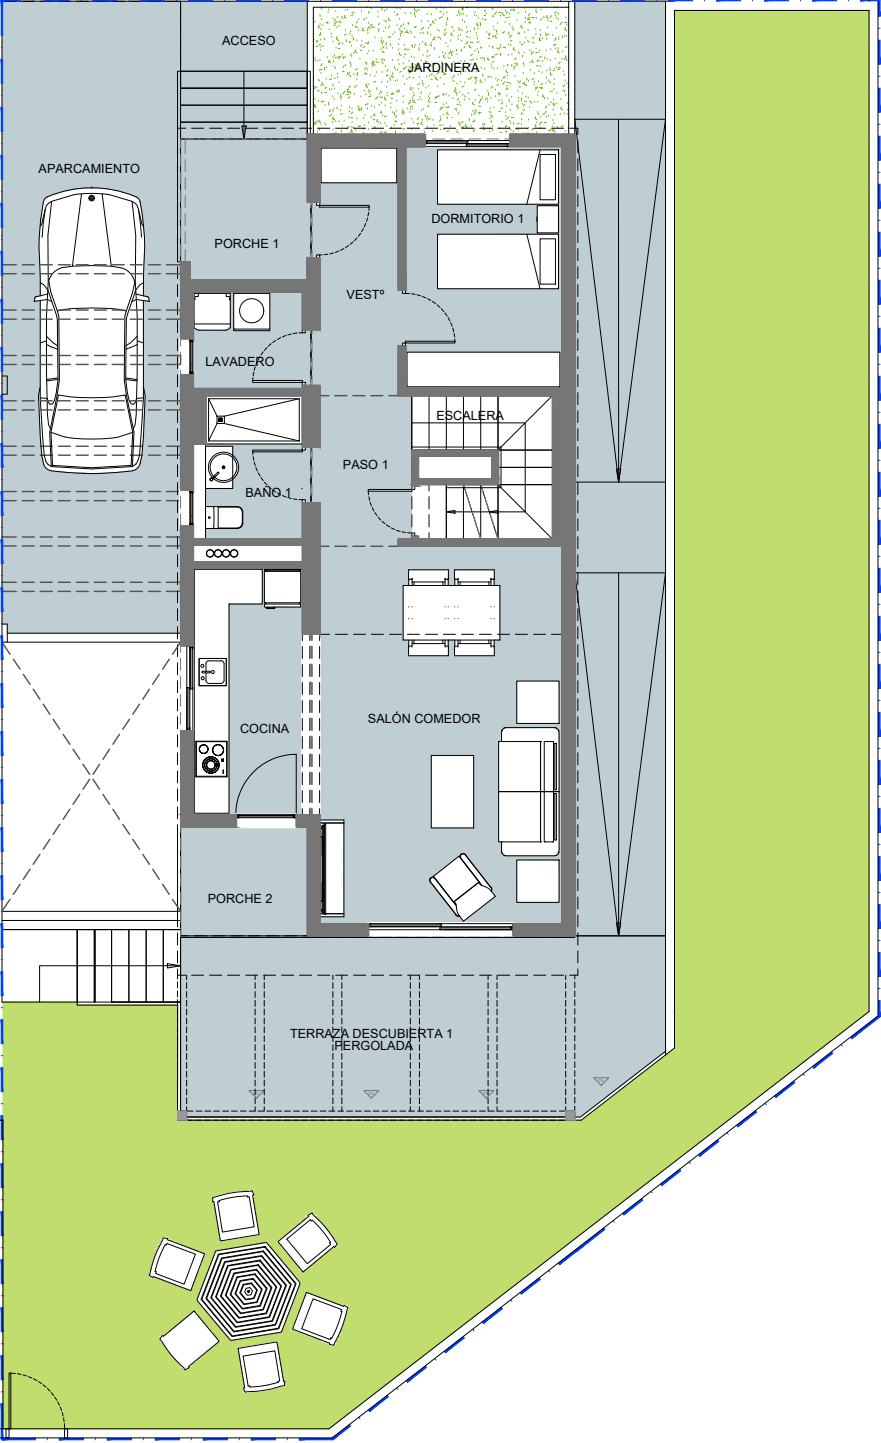

PLANTA PRIMERA

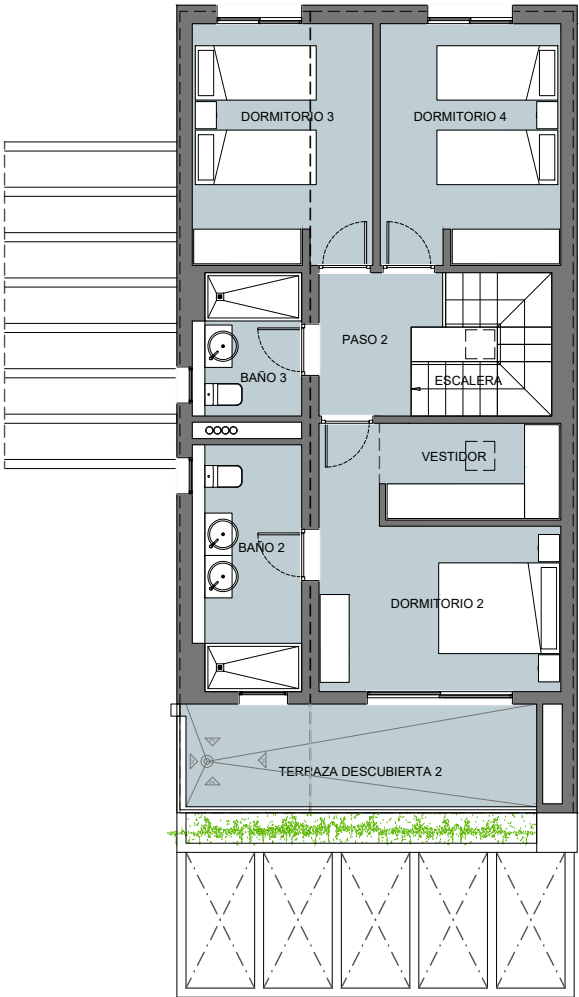

TOTAL SUPERFICIE PRIVATIVA VIVIENDA Nº 22	
USO	SUP. CONS. (M2)
VIVIENDA P. BAJA, P. 1ª Y BAJO RASANTE	246.82
HUECO BAJO RASANTE DESCUBIERTO	84.10
TERRAZAS CUBIERTAS (PORCHES)	
RAMPA ACCESIBLE	
TERRAZAS DESCUBIERTAS 1 Y 2	
ACCESO PRIVATIVO DESC.	45.68
APARC. PRIVATIVO DESC.	
JARDINERA	
JARDÍN PRIVATIVO DESC.	116.53
TOTALES	493.13

VIVIENDA TIPO (PLANTAS)				
PLANTA	DEPENDENCIA	SUP.ÚTIL (m2)		SUP.CONS. (m2)
BAJO RASANTE	BAJO RASANTE	71.56	88.17	97.87
	BAJO RAS. h=1,40 m.	16.61		
PL.BAJA	VESTÍBULO	5.35	64.32	77.55
	PASO 1	3.77		
	ESCALERA	4.70		
	SALÓN - COMEDOR	24.95		
	COCINA	8.24		
	DORMITORIO 1	10.31		
	LAVADERO	2.88		
PL.PRIMERA	BAÑO 1	4.12	58.90	71.40
	ESCALERA	2.35		
	PASO 2	4.08		
	DORMITORIO 2	12.65		
	DORMITORIO 3	11.87		
	DORMITORIO 4	11.87		
	VESTIDOR	4.74		
	BAÑO 2	7.22		
TOTALES		211.39		246.82

VIVIENDA TIPO - PORCHES CUBIERTOS Y TERRAZAS			
PLANTA	DEPENDENCIA	SUP.ÚTIL (m2)	SUP.CONS. (m2)
BAJO RASANTE	BAJO RASANTE DESCUBIERTO	13.14	14.58
PL. BAJA	PORCHE 1	4.84	4.88
	PORCHE 2	3.77	3.77
	RAMPA ACCESIBLE	23.18	25.50
	TERRAZA DESC. 1	23.25	23.55
PL. PRIMERA	TERRAZA DESC. 2	9.86	11.82
TOTALES		78.04	84.10