



BAJO RASANTE

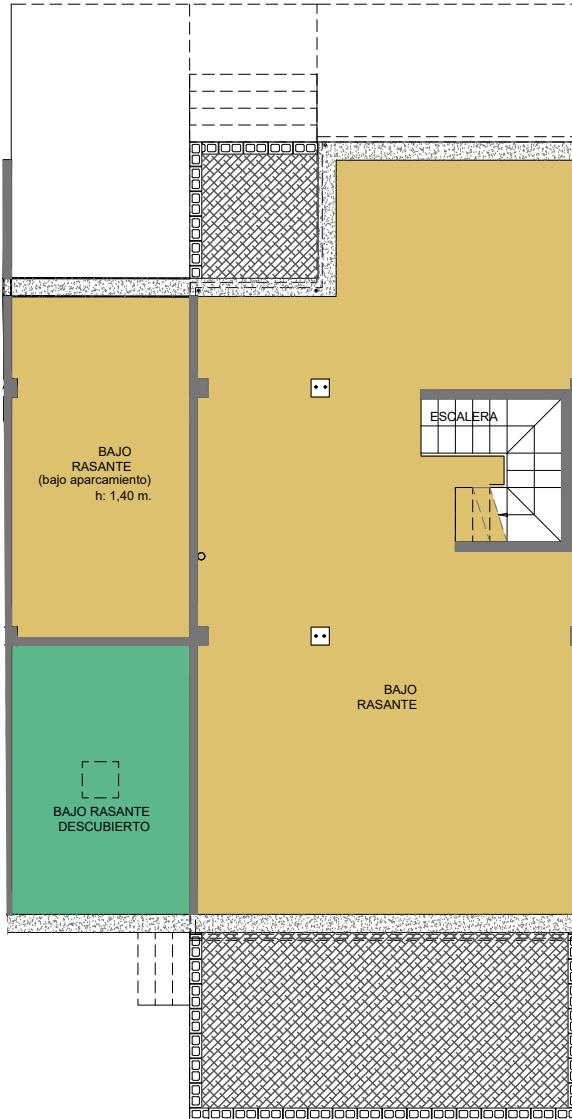


PLANTA BAJA

30

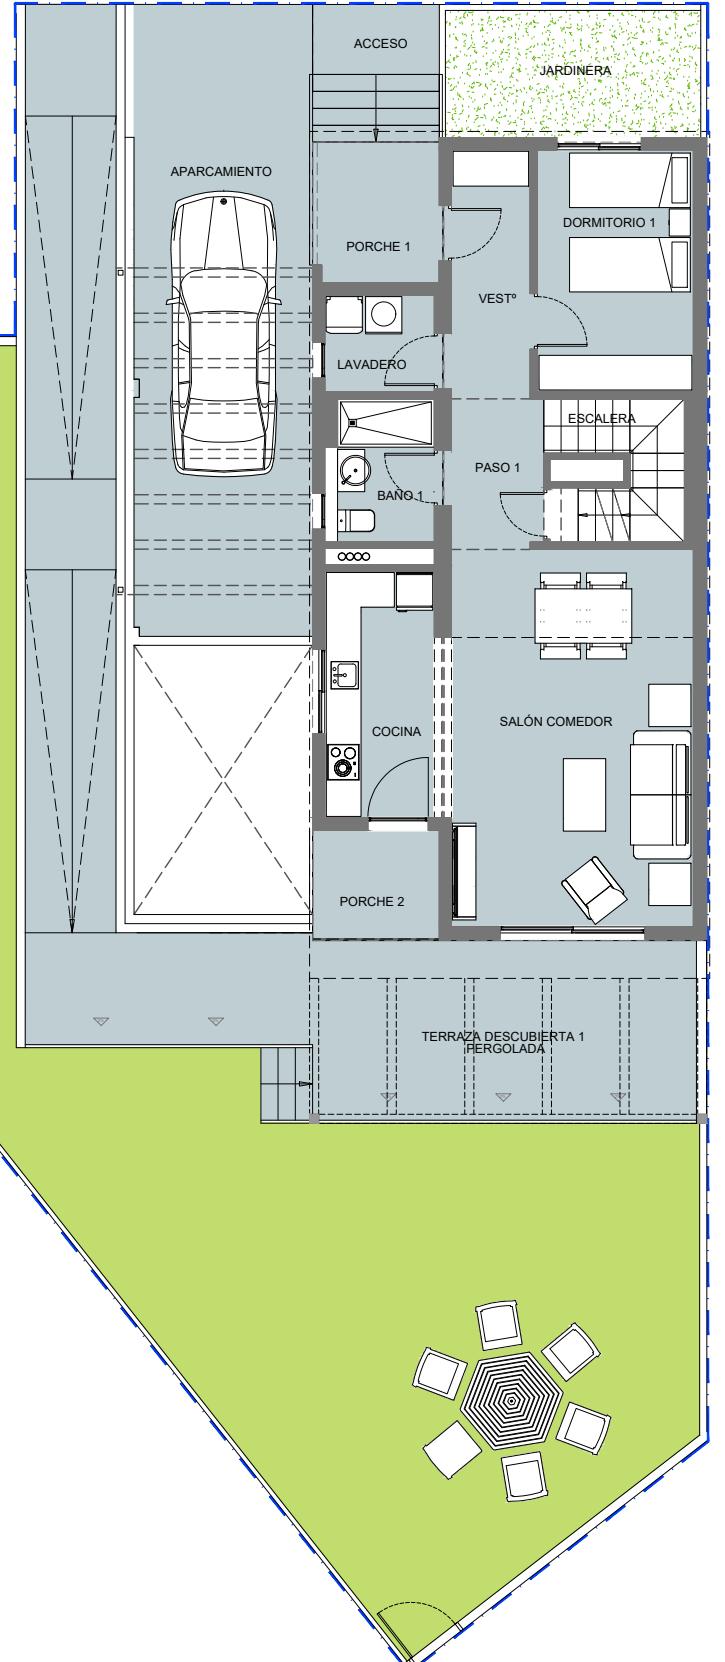

PLANTA PRIMERA

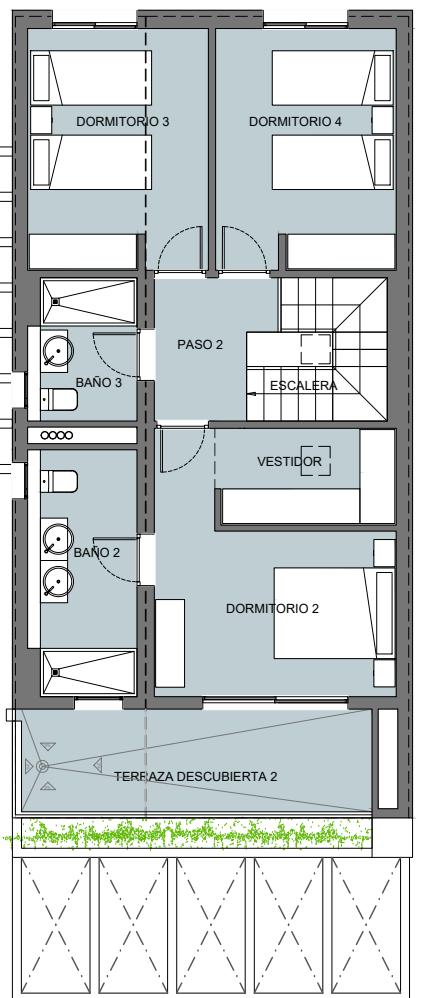

USO	SUP. CONSTR. (m2)
VIVIENDA P. BAJA, P. 1º Y BAJO RASANTE	246.82
HUECO BAJO RASANTE DESCUBIERTO	
TERRAZAS CUBIERTAS (PORCHES)	92.00
RAMPAS ACCESIBLES	
TERRAZAS DESCUBIERTAS 1 Y 2	
ACCESO PRIVATIVO DESC.	
APARC. PRIVATIVO DESC.	47.35
JARDINERA	
JARDIN PRIVATIVO DESC.	135.98
TOTALES	522.15

VIVIENDA TIPO (PLANTAS)

PLANTA	DEPENDENCIA	SUP.ÚTIL (m2)	SUP.CONS. (m2)
BAJO RASANTE	BAJO RASANTE	71.56	88.17
	BAJO RAS. h=1,40 m.	16.61	
PL.BAJA	VESTÍBULO	5.35	64.32
	PASO 1	3.77	
	ESCALERA	4.70	
	SALÓN - COMEDOR	24.95	
	COCINA	8.24	
	DORMITORIO 1	10.31	
	LAVADERO	2.88	
PL.PRIMERA	BAÑO 1	4.12	58.90
	ESCALERA	2.35	
	PASO 2	4.08	
	DORMITORIO 2	12.65	
	DORMITORIO 3	11.87	
	DORMITORIO 4	11.87	
	VESTIDOR	4.74	
TOTALES	BAÑO 2	7.22	71.40
	BAÑO 3	4.12	
TOTALES		211.39	246.82

VIVIENDA TIPO - PORCHES CUBIERTOS Y TERRAZAS

PLANTA	DEPENDENCIA	SUP.ÚTIL (m2)	SUP.CONS. (m2)
BAJO RASANTE	BAJO RASANTE DESCUBIERTO	13.14	14.58
PL. BAJA	PORCHE 1	4.84	4.88
	PORCHE 2	3.77	3.77
	RAMPAS ACCESIBLES	23.18	25.50
	TERRAZA DESC. 1	23.25	23.55
PL. PRIMERA	TERRAZA DESC. 2	9.86	11.82
TOTALES		78.04	84.10